



Крышка Ø780*

Проходной Ø630*

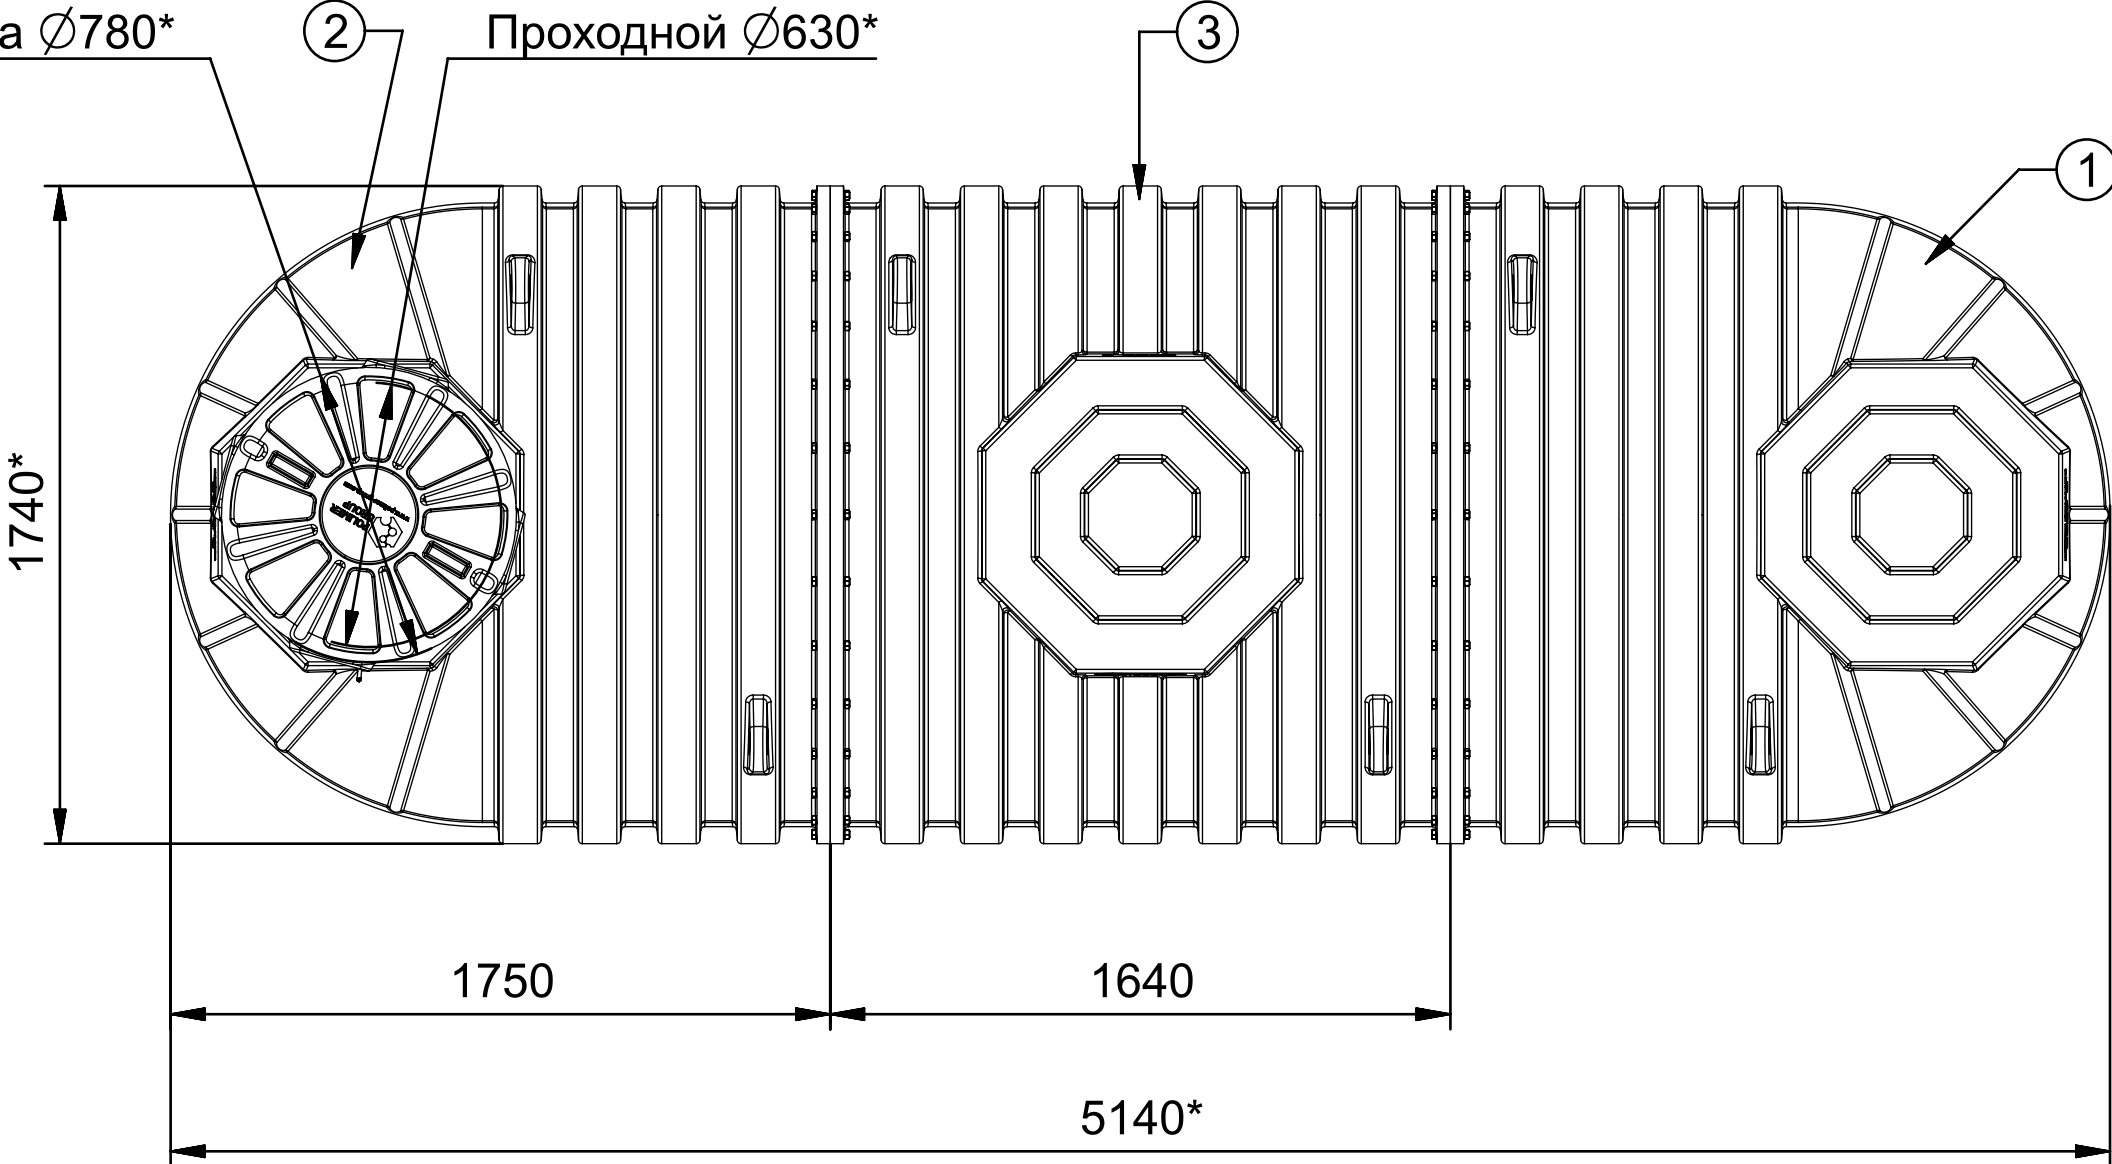

A
1:5

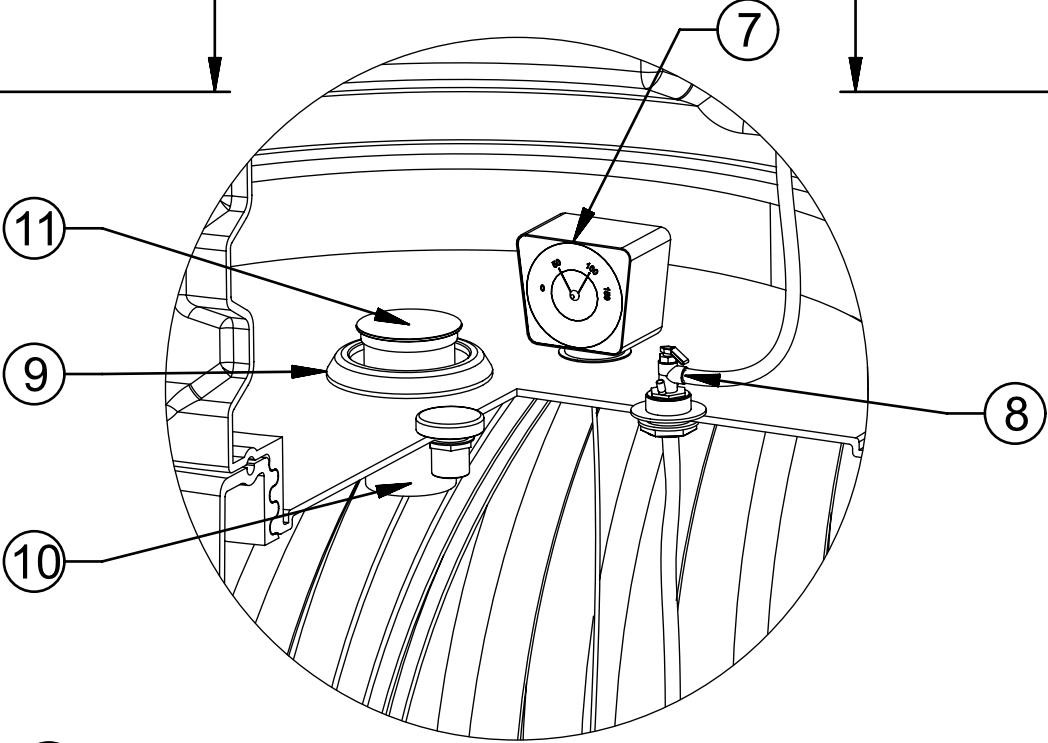

* Размер для справки.
Неуказанные предельные отклонения размеров h14, H14, ± IT14/2.

Поз.	Обозначение	Кол-во
1	Модуль концевой DL без резьбы Усиленный	1
2	Модуль концевой DL с резьбой Усиленный	1
3	Модуль промежуточный DL Усиленный	1
4	Крышка КН 780	1
5	Удлиняющая секция КН 780/500 Усиленная	1
6	Комплексное соединение (комплект)	2
7	Указатель уровня жидкости (механический)	1
8	Система забора топлива Polimer Group (Базовый пакет)	1
9	Адаптер герметичного ввода 110 мм	1
10	Труба ду-110	1
11	Заглушка ду-110	1

Изм.	Лист	№ докум.	Подп.	Дата	DL DT 9000			
Разраб.								
Пров.								
Т.контр.								
Н.контр.					Polimer Group			
Утв.								
					Литера	Масса	Масштаб	
					О		1:20	
					Лист	Листов		